


Ansicht Nord

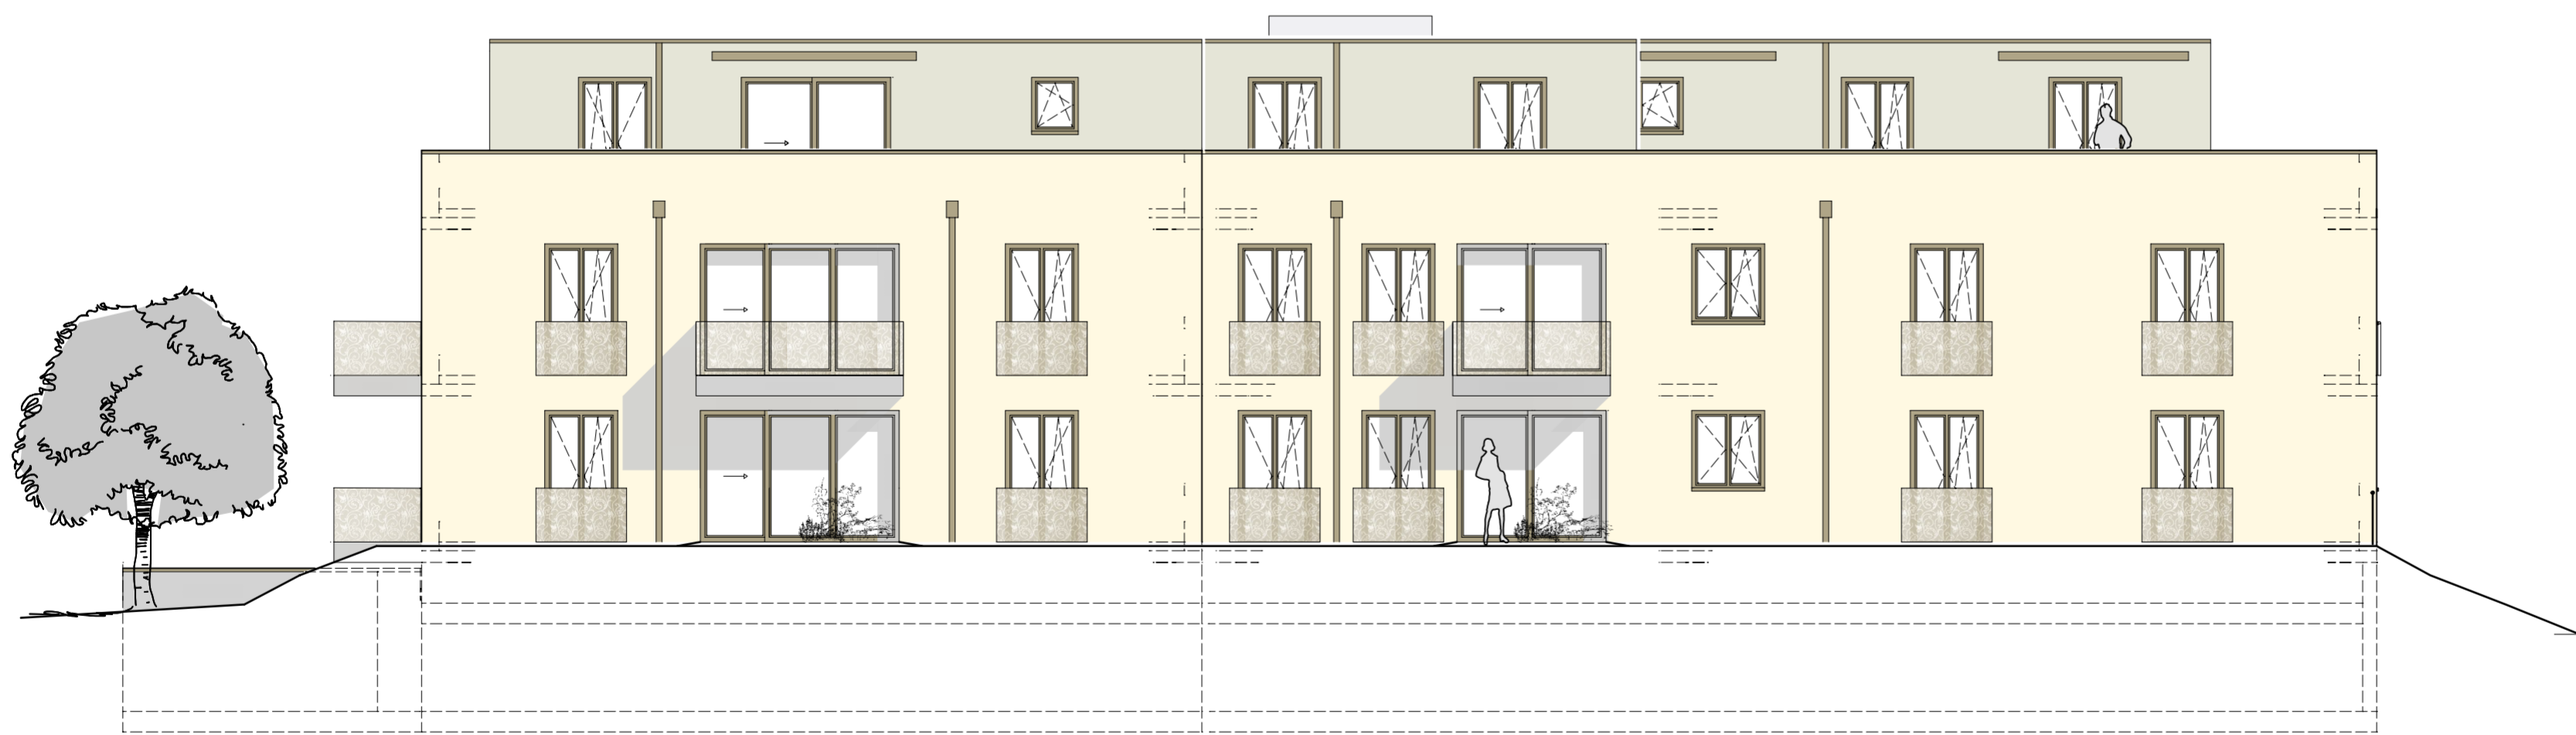

Ansicht West

<b>Architekt:</b> Architekturbüro Hohendorf Claus Hohendorf Architekt AKNW  Schulstr. 39 53604 Bad Honnef  0 22 24 - 98 99 634	<b>Bauherr:</b> Diacor Gesellschaft für diakonische Aufgaben mbH  Am Honnefer Kreuz 21 53604 Bad Honnef	<b>Bauvorhaben:</b> Errichtung eines Mehrfamilienhauses für Senioren  Meisenweg 53604 Bad Honnef	<b>ÜBERSICHTSPLAN</b>	
			Inhalt: Ansicht West, Nord	
			Maßstab: 1:100	
			Plan Nr. ÜP 06	Index 00
Datum: 14.09.2017				

H/B = 420 / 594 (0.25m<sup>2</sup>)